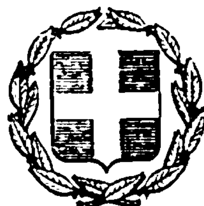


ΕΦΗΜΕΡΙΣ ΤΗΣ ΚΥΒΕΡΝΗΣΕΩΣ
ΤΗΣ ΕΛΛΗΝΙΚΗΣ ΔΗΜΟΚΡΑΤΙΑΣ

ΕΝ ΑΘΗΝΑΙΣ ΤΗ, 29 ΑΠΡΙΛΙΟΥ 1981 | ΤΕΥΧΟΣ ΤΕΤΑΡΤΟΝ | ΑΡΙΘΜΟΣ ΦΥΛΛΟΥ 234

ΠΕΡΙΕΧΟΜΕΝΑ

ΑΠΑΛΛΟΤΡΙΩΣΕΙΣ

ΑΠΟΦΑΣΕΙΣ

ΑΝΑΚΟΙΝΩΣΕΙΣ

ΠΟΛΕΟΔΟΜΙΑ

ΑΠΟΦΑΣΕΙΣ

ΑΝΑΚΟΙΝΩΣΕΙΣ

ΑΠΑΛΛΟΤΡΙΩΣΕΙΣ

ΑΠΟΦΑΣΕΙΣ

Ἀριθ. 299 (1)

Περὶ κηρύξεως ὡς ἀναδασωτέας ἐκτάσεως 26,050 στρεμμάτων στὴ θέση Γοῦπος τῆς κοινότητας Παπαδιανίκων τοῦ Νομοῦ Λακωνίας.

Ο ΝΟΜΑΡΧΗΣ ΛΑΚΩΝΙΑΣ

Ἔχοντας ὑπόψη:

1. Τὶς περὶ διοικητικῆς ἀποκεντρώσεως διατάξεις.
2. Τὶς διατάξεις τοῦ Ν. 998/1979 «περὶ προστασίας τῶν δασῶν καὶ τῶν δασικῶν ἐν γένει ἐκτάσεων τῆς Χώρας» καὶ συγκεκριμένα: α) Τοῦ ἄρθρου 41 παρ. 1, β) τοῦ ἄρθρου 38 παρ. 1.
3. Τὶς διαταγὲς τοῦ Ὑπουργείου Γεωργίας: α) 160417/1180/8.7.80, β) 182447/3049/24.9.80.
4. Τὴν 411/19.2.1981 πρόταση τοῦ Δασαρχείου Μολάων, περὶ κηρύξεως ἀναδασωτέας τῆς ἀναφερομένης στὸ θέμα ἐκτάσεως καὶ
5. Τὴ γνωμοδότηση τοῦ Νομαρχιακοῦ Συμβουλίου Δασῶν, ἀποφασίζομε:

Κηρύσσουμε ἀναδασωτέα, μὲ σκοπὸ τὴν ἀποκατάσταση τῆς δασικῆς βλαστήσεως ἀπὸ εἴδη πρίνου, σχίνου, ἀσπαλάθου, ἐρείκης κ.τ.λ. ποὺ ἔχει ἐκχερσωθεῖ ἀπὸ Σεπτέμβριο 1980 μέχρι 3 Φεβρουαρίου 1981, τὴ δημόσια δασικὴ ἔκταση τῶν εἴκοσιν ἕξι στρεμμάτων καὶ πενήντα τετρ. μέτρων (26,050) στρεμμάτων ποὺ βρίσκεται στὴ θέση Γοῦπες τῆς κοινότητας Παπαδιανίκων καὶ προσδιορίζεται ἀπὸ τὰ στοιχεῖα 1 ἕως 35 καὶ Α ἕως Ω, ὅπως φαίνονται στὸ συνημμένο διάγραμμα, τὸ ὁποῖο ἀποτελεῖ ἀναπόσπαστο μέρος τῆς ἀποφάσεως αὐτῆς καὶ ἔχει ὅρια:

Ἀνατολικά: Καλλιεργούμενη ἔκταση ἀπὸ Κ. Σωτηριανάκο καὶ λοιποὺς καὶ δημόσια δασικὴ ἔκταση.

Δυτικά: Θάλασσα.

Βόρεια: Δημόσια δασικὴ ἔκταση.

Νότια: Δημόσια δασικὴ ἔκταση καὶ θάλασσα καὶ μὲ καλλιεργούμενη ἔκταση.

Ἡ ἀπόφαση αὐτὴ νὰ δημοσιευθεῖ στὴν Ἐφημερίδα τῆς Κυβερνήσεως.

Σπάρτη, 24 Φεβρουαρίου 1981

Ὁ Νομάρχης
ΚΩΣΤΑΣ ΒΑΣΙΛΕΙΟΥ

ΤΟΠΟΓΡΑΦΙΚΟ ΔΙΑΓΡΑΜΜΑ ΠΑΡΑΝΟΜΟΥ ΚΑΤΑΛΗΨΕΩΣ
ΔΗΜΟΣΙΑΣ ΔΑΣΙΚΗΣ ΕΚΤΑΣΕΩΣ ΣΤΗ ΘΕΣΗ "ΓΟΥΠΟΣ" ΠΑΥΤΡΟΣ
ΚΟΙΝ. ΠΑΠΑΔΙΑΝΙΚΩΝ Ν. ΛΑΚΩΝΙΑΣ
Κλίμακα 1:2.000

Ανήκει στη 299/24-2-1981 Απόφαση κ. Νομάρχη Λακωνίας.

Δημόσια Δασική Έκταση

Καλλιεργούμενη Έκταση

Θάλασσα

ΦΥΛΛΟ ΧΑΡΤΟΥ ΑΠΟ ΠΑΠΑΔΙΑΝΙΚΑ
ΚΛΙΜΑΚΑ 1:20.000

Λακωνικός Κόλπος

Θάλασσα

ΥΠΟΜΝΗΜΑ
ΠΑΡΑΝΟΜΑ ΚΑΤΑΛΗΦΘΕΙΣΑ Δ.Δ. ΕΚΤΑΣΗ
ΔΗΜΟΣΙΑ ΔΑΣΙΚΗ ΕΚΤΑΣΗ
ΚΑΛΛΙΕΡΓΕΙΕΣ
Περίφραξη διετούς συρματος

Έκταση ... 22,3 ... 35
26.050,00 m²

Μολάοι 3 Σεπτεμβρίου 1981
Συντάξας
Β. Φιλίππου
Δασολόγος

ΑΝΑΚΟΙΝΩΣΕΙΣ

'Αριθ. Σ.566 (2)

Περὶ γνωστοποιήσεως γενομένης παρακαταθέσεως πρὸς ἀποζημίωσιν ἰδιοκτητῶν, λόγῳ ἀναγκαστικῆς ἀπαλλοτριώσεως ἀκινήτων εἰς περιοχὴν Ξυλουπόλεως Θεσσαλονίκης διὰ Στρατιωτικὰς ἀνάγκας.

Ο ΥΠΟΥΡΓΟΣ ΕΘΝΙΚΗΣ ΑΜΥΝΗΣ

Ἔχοντες ὑπ' ὄψει:

Τὰ ἄρθρα 7 καὶ 8 τοῦ Ν.Δ. 797/71 «περὶ ἀναγκαστικῶν ἀπαλλοτριώσεων».

Τὴν ὑπ' ἀριθ. Φ.010/322200/Σ.1042/16.5.80/ΓΕΘΑ/ΓΕΕΘΑ/5η ΜΕΟ κοινὴν ἀπόφασιν Πρωθυπουργοῦ καὶ Ὑπουργοῦ Ἐθνικῆς Ἀμύνης «περὶ ἀναθέσεως ἁρμοδιοτήτων ΓΕΘΑ καὶ ΓΦΕΘΑ» (ΦΕΚ 485/19.5.80 τ. Β'), γνωστοποιοῦμεν εἰς ὅσους διεκδικοῦν δικαιώματα κυριότητος καθὼς καὶ εἰς τοὺς τυχὸν ἐνυποθήκους δανειστὰς καὶ τρίτους γενικῶς διεκδικητὰς ἐπὶ τῆς ἐκτάσεως 20.072 μ² ἡ ὁποία ἀπηλλοτριώθη δυνάμει τῆς ὑπ' ἀριθ. ΕΠ 223/3/26.4.78 κοινῆς ἀποφάσεως Ὑπουργῶν Ἐθνικῆς Ἀμύνης καὶ Οἰκονομικῶν, διὰ Στρατ. ἀνάγκας, ὅτι ἡ ἀποζημίωσις τὴν ὁποίαν καθώρισε τὸ Ἐφετεῖον Θεσσαλονίκης μὲ τὴν ὑπ' ἀριθ. 1231/1980 ἀπόφασίν του διὰ τὸ ἀκίνητον, ὅπως ἐμφαίνεται εἰς τὸ ὑπὸ κλίμακα 1:1000/11.1.79 κτηματολογικὸν διάγραμμα καὶ εἰς τὸν ἀντίστοιχον κτηματολογικὸν πίνακα, συνταχθέντα ὑπὸ τοῦ ΔΕΑ (ΜΧ) Μαντιοῦ Δημητρίου κατ' ἐφαρμογὴν τοῦ ἄρθρου 24 Ν.Δ. 797/71 καὶ θεωρηθέντα ὑπὸ τῆς Διευθύνσεως Τεχν. Ὑπηρεσιῶν τῆς Νομαρχίας Θεσσαλονίκης ἔχει κατατεθῆ εἰς τὸ Ταμεῖον Παρακαταθηκῶν καὶ Δανείων καὶ ἔχει ἐκδοθῆ τὸ ὑπ' ἀριθ. Νο 619319/26.2.81 γραμμάτιον συστάσεως παρακαταθήκης συνολικοῦ ποσοῦ δρχ. δύο ἑκατομμυρίων ἑπτὰ χιλιάδων διακοσίων (2.007.200).

Ἡ ἀποζημίωσις αὕτη θὰ καταβληθῆ εἰς τοὺς κατὰ Νόμον δικαιούχους.

Ἡ παροῦσα νὰ δημοσιευθεῖ εἰς τὴν Ἐφημερίδα τῆς Κυβερνήσεως.

Ἀθῆναι, 29 Μαρτίου 1981

Ο ΥΦΥΠΟΥΡΓΟΣ
ΑΛΕΞΑΝΔΡΟΣ ΑΒΡΑΜΙΔΗΣ

'Αριθ. Σ.562 (3)

Περὶ γνωστοποιήσεως γενομένης παρακαταθέσεως πρὸς ἀποζημίωσιν ἰδιοκτητῶν, λόγῳ ἀναγκαστικῆς ἀπαλλοτριώσεως ἀκινήτων εἰς τὴν περιοχὴν Νέου Ἁγιονερίου Κιλκὶς διὰ Στρατιωτικὰς ἀνάγκας.

Ο ΥΠΟΥΡΓΟΣ ΕΘΝΙΚΗΣ ΑΜΥΝΗΣ

Ἔχοντες ὑπ' ὄψει:

α) Τὰ ἄρθρα 7 καὶ 8 τοῦ Ν.Δ. 797/77 «περὶ ἀναγκαστικῶν ἀπαλλοτριώσεων».

β) Τὴν ὑπ' ἀριθ. Φ.010/322200/Σ 1042/16.5.80/ΓΕΘΑ/ΓΕΕΘΑ/5η ΜΕΟ κοινὴν ἀπόφασιν Πρωθυπουργοῦ καὶ Ὑπουργοῦ Ἐθνικῆς Ἀμύνης «περὶ ἀναθέσεως ἁρμοδιοτήτων ΓΕΘΑ καὶ ΓΦΕΘΑ» (ΦΕΚ 485/19.5.80 τ. Β'), γνωστοποιοῦμεν εἰς ὅσους διεκδικοῦν δικαιώματα κυριότητος καθὼς καὶ εἰς τοὺς τυχὸν ἐνυποθήκους δανειστὰς καὶ τρίτους γενικῶς διεκδικητὰς ἐπὶ τῆς ἐκτάσεως 202.500 μ² ἡ ὁποία ἀπηλλοτριώθη δυνάμει τῆς ὑπ' ἀριθ. Ε.10048/4770/10.9.1977 κοινῆς ἀποφάσεως Ὑπουργῶν Ἐθνικῆς Ἀμύνης καὶ Οἰκονομικῶν, διὰ Στρατ. ἀνάγκας, ὅτι ἡ ἀποζημίωσις τὴν ὁποίαν καθώρισε τὸ Ἐφετεῖον Θεσσαλονίκης μὲ τὴν ὑπ' ἀριθ. 119/1980 ἀπόφασίν του διὰ τὰ ἀκίνητα, ὅπως ἐμφαίνωνται εἰς τὸ ὑπὸ κλίμακα 1:1000/25.2.78 κτηματολογικὸν διάγραμμα καὶ εἰς τὸν ἀντίστοιχον κτημ/γικὸν πίνακα, συνταχθέντα ὑπὸ τοῦ ὁπλίτου ἀρχιτέκτονος Κων/νου Καραβασίλη κατ' ἐφαρμογὴν τοῦ ἄρθρου 24 Ν.Δ. 797/71, καὶ θεωρηθέντα ὑπὸ τοῦ Οἰκον. Ἐφόρου Κιλκὶς ἔχει κατατεθῆ εἰς τὸ Ταμεῖον Παρακαταθηκῶν καὶ Δανείων καὶ ἔχει ἐκδοθῆ τὸ ὑπ' 619322/26.2.81 γραμμάτιον συστάσεως παρακαταθήκης συνολικοῦ ποσοῦ δραχμῶν δύο ἑκατομμυρίων ὀκτακοσίων ἐνενήκοντα χιλιάδων ὀκτακοσίων (2.890.800).

Ἡ ἀποζημίωσις αὕτη θὰ καταβληθῆ εἰς τοὺς κατὰ Νόμον δικαιούχους.

Ἡ παροῦσα νὰ δημοσιευθεῖ εἰς τὴν Ἐφημερίδα τῆς Κυβερνήσεως.

Ἀθῆναι, 30 Μαρτίου 1981

Ο ΥΦΥΠΟΥΡΓΟΣ
ΑΛΕΞΑΝΔΡΟΣ ΑΒΡΑΜΙΔΗΣ

ΠΟΛΕΟΔΟΜΙΑ

ΑΠΟΦΑΣΕΙΣ

'Αριθ. Γ. 13704/526 (4)

Περὶ ἀναθεωρήσεως τοῦ ρυμοτομικοῦ σχεδίου Ἄρτης.

Ο ΥΠΟΥΡΓΟΣ ΧΩΡΟΤΑΞΙΑΣ, ΟΙΚΙΣΜΟΥ ΚΑΙ ΠΕΡΙΒΑΛΛΟΝΤΟΣ

Ἔχοντες ὑπ' ὄψει:

1. Τὰς διατάξεις τοῦ ἀπὸ 17 Ἰουλίου 1923 Ν. Δ/τος «περὶ σχεδίων πόλεων κλπ.», ὡς μεταγενεστέρως ἐτροποποιήθησαν καὶ συνεπληρώθησαν καὶ εἰδικώτερον τῶν ἄρθρων 3 καὶ 70 αὐτοῦ.
2. Τὰς διατάξεις τοῦ Ν. 947/1979 «περὶ οἰκιστικῶν περιοχῶν» (ΦΕΚ 169 τ. Α') καὶ εἰδικώτερον τοῦ ἄρθρου 62 (παρ. 1) αὐτοῦ.
3. Τὰς διατάξεις τοῦ Ν. 1032/1980 «περὶ συστάσεως Ὑπουργείου Χωροταξίας, Οἰκισμοῦ καὶ Περιβάλλοντος» (ΦΕΚ 57 τ. Α') καὶ εἰδικώτερον τῶν ἄρθρων 2, 3 καὶ 7 αὐτοῦ.
4. Τὸ ὑπ' ἀριθ. 842/1980 Π. Δ/γμα «περὶ ἁπλουστεύσεως τῆς διαδικασίας κατὰ τὴν ἔκδοσιν διοικητικῶν τινῶν πράξεων ἀτομικοῦ χαρακτῆρος ἐπὶ ἀντικειμένων ἁρμοδιότητος τοῦ Ὑπουργοῦ Χωροταξίας, Οἰκισμοῦ καὶ Περιβάλλοντος» (ΦΕΚ 208 τ. Α').
5. Τὴν ὑπ' ἀριθ. 47/80 πρᾶξιν τοῦ Δημοτικοῦ Συμβουλίου Ἀρταίων καὶ
6. Τὴν ὑπ' ἀριθ. 114/1980 γνωμοδότησιν τοῦ Συμβουλίου Δημοσίων Ἔργων (Τμῆμα Οἰκισμοῦ), ἀποφασίζομεν:

Ἐγκρίνεται ἡ ἀναθεώρησις τοῦ ρυμοτομικοῦ σχεδίου Ἄρτης εἰς τὸν χῶρον τῶν ἐργατικῶν κατοικιῶν τὸν ἐγκριθέντα διὰ τοῦ ἀπὸ 17.9.1971 Β. Δ/τος «περὶ ἐγκρίσεως θέσεως εἰς τὴν ἐκτὸς τοῦ ρυμοτομικοῦ σχεδίου Ἄρτης περιοχήν, διὰ τὴν ἀνέγερσιν ἐργατικῶν κατοικιῶν» (ΦΕΚ 228 τ. Δ'), ὡς ἐμφαίνεται εἰς τὸ ὑπὸ τοῦ Γενικοῦ Διευθυντοῦ Οἰκισμοῦ θεωρημένον διὰ τῆς ὑπ' ἀριθ. Γ. 13704/1981 πράξεως αὐτοῦ σχετικὸν πρωτότυπον διάγραμμα ὑπὸ κλίμακα 1:500, τοῦ ὁποίου συνοπτικὸν ἀντίτυπον δημοσιεύεται μετὰ τῆς παρούσης.

Ἡ παροῦσα δημοσιευθήτω διὰ τῆς Ἐφημερίδος τῆς Κυβερνήσεως.

Ἀθῆναι, 3 Μαρτίου 1981

Ο ΥΠΟΥΡΓΟΣ
ΓΕΩΡΓΙΟΣ ΠΛΥΤΑΣ

ΚΠ

ΚΠ

ΚΠ

ΚΠ


ΚΠ

ΥΠΟΜΝΗΜΑ

Τύποι κατοικιών

Σύνολο κατοικιών 103

καταστήματα 4

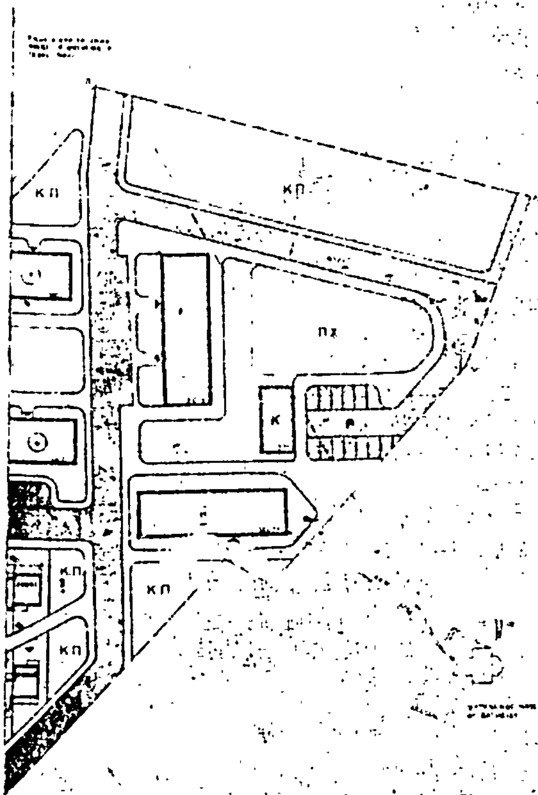

ΥΠΟΜΝΗΜΑ

ΚΠ

Πρ

Π

Κ ΚΑΤΑΣΤΗΜΑΤΑ

Ρ PARKING

ΠΧ

ΟΡΓΑΝΙΣΜΟΣ ΕΡΓΑΤΙΚΗΣ ΚΑΤΟΙΚΙΑΣ

ΔΙΕΥΘΥΝΣΗ ΤΕΧΝΙΚΩΝ ΥΠΗΡΕΣΙΩΝ

ΥΠΗΡΕΣΙΑ ΟΙΚΙΣΤΙΚΩΝ ΜΕΛΕΤΩΝ

ΜΕΛΕΤΗ: ΑΡΤΑ Π

ΤΙΤΛΟΣ ΣΧΕΔΙΟΥ: Γενικη Διαταξη

Α

Ο ΣΧΕΔΙΑΣΤΗΣ | ΗΜΕΡΟΜΗΝΙΑ

Ο ΜΗΧΑΝΙΚΟΣ | Ο ΠΡΟΪΣΤΑΜΕΝΟΣ

Ἀριθ. Τ.Π. 948 (5)

Περὶ χαρακτηρισμοῦ τῆς περιοχῆς ἑκατέρωθεν τῆς Π.Ε.Ο. Λαμίας - Στυλίδος (περιοχὴ Ν. Μαγνησίας) ἀπὸ χιλιομετρικὴ θέση 2230 ἕως 3270 ἀπὸ τὸ κέντρο τῆς Λαμίας, ὡς κατοικημένης.

Ο ΝΟΜΑΡΧΗΣ ΦΘΙΩΤΙΔΟΣ

Ἔχοντας ὑπόψη:

1) Τὶς διατάξεις τοῦ ἀπὸ 17.7.1923 Ν.Δ. «περὶ σχεδίων πόλεων» ὅπως μεταγενεστέρως τροποποιήθηκαν καὶ συμπληρώθηκαν.

2) Τὶς διατάξεις τοῦ ἄρθρου 1 τῆς παραγράφου 1 καὶ 2 τοῦ 532/1970 Ν.Δ. «περὶ συμπληρώσεως τῶν διατάξεων περὶ διοικητικῆς ἀποκεντρώσεως».

3) Τὶς διατάξεις τοῦ 1018/1971 Ν.Δ. «περὶ τροποποιήσεως τοῦ Α.Ν. 314/1968 «περὶ παροχῆς εἰς τὸν Ὑπουργὸν Β. Ἑλλάδος καὶ τοὺς Νομάρχας ἁρμοδιοτήτων ἐπὶ θεμάτων ἐγκρίσεων, ἐπεκτάσεων ἢ τροποποιήσεων σχεδίων πόλεων καὶ κωμῶν».

4) Τὶς διατάξεις τοῦ ἄρθρου 1 παραγράφου 4 τοῦ ἀπὸ 23.10.1959 Β.Δ. «περὶ μέτρων τινῶν διὰ τὴν ἀσφάλειαν τῆς ὑπεραστικῆς συγκοινωνίας» (ΦΕΚ 252 Α'/14.11.1959), ὅπως τροποποιήθηκε μὲ τὸ ἀπὸ 30.12.1964 Β.Δ. (ΦΕΚ 9 Α'/15.1.1965) «περὶ τροποποιήσεως ἐν μέρει τοῦ ἀπὸ 23.10.1959 Β.Δ.» καὶ τὸ ἀριθ. 301/1964 Β.Δ. (ΦΕΚ 87 Α'/29.5.1964).

5) Τὶς διατάξεις τῶν ἄρθρων 18–22 τοῦ ΙΙ κεφαλαίου τοῦ ἀπὸ 3.4.1929 Διατάγματος «περὶ Γενικοῦ Οἰκοδομικοῦ Κανονισμοῦ τοῦ Κράτους».

6) Τὶς διατάξεις τοῦ 8/9.6.73 Ν.Δ. «περὶ Γενικοῦ Οἰκοδομικοῦ Κανονισμοῦ».

7) Τὴν 11/219/1980 ἀπόφαση τοῦ Δημοτικοῦ Συμβουλίου Λαμίας.

8) Τὴν ΤΠ/7750/1980 εἰσήγηση τοῦ Τμήματος Πολεοδομίας Νομοῦ Φθιώτιδος.


9) Τὴν 3/1981 (θέμα 1ο ἐκτ.) σύμφωνη γνωμοδότηση τοῦ Νομαρχιακοῦ Συμβουλίου Δημοσίων Ἔργων Νομοῦ Φθιώτιδος, ἀποφασίζουμε:

Χαρακτηρίζουμε τὴν περιοχὴ ἑκατέρωθεν τῆς Π.Ε.Ο. Λαμίας - Στυλίδος (περιοχὴ Ν. Μαγνησίας) ἀπὸ τὴν χιλιομετρικὴ θέση 2230 ἕως 3270 ἀπὸ τὸ κέντρο τῆς πόλεως Λαμίας ὅπως λεπτομερῶς ἐμφαίνεται στὰ ὑπὸ κλίμακα 1:500 καὶ 1:5000 διαγράμματα ὡς κατοικημένη περιοχή, ἐπειδὴ ἡ ἐν λόγω περιοχὴ συγκεντρώνει τοὺς ὅρους περὶ κατοικημένων περιοχῶν.

Ἡ ἀπόφαση αὐτὴ ἰσχύει ἀπὸ τὴν ἡμερομηνία ποὺ θὰ δημοσιευθεῖ στὴν Ἐφημερίδα τῆς Κυβερνήσεως.

Λαμία, 20 Μαρτίου 1981

Ὁ Νομάρχης
Κ. ΚΟΪΚΑΣ

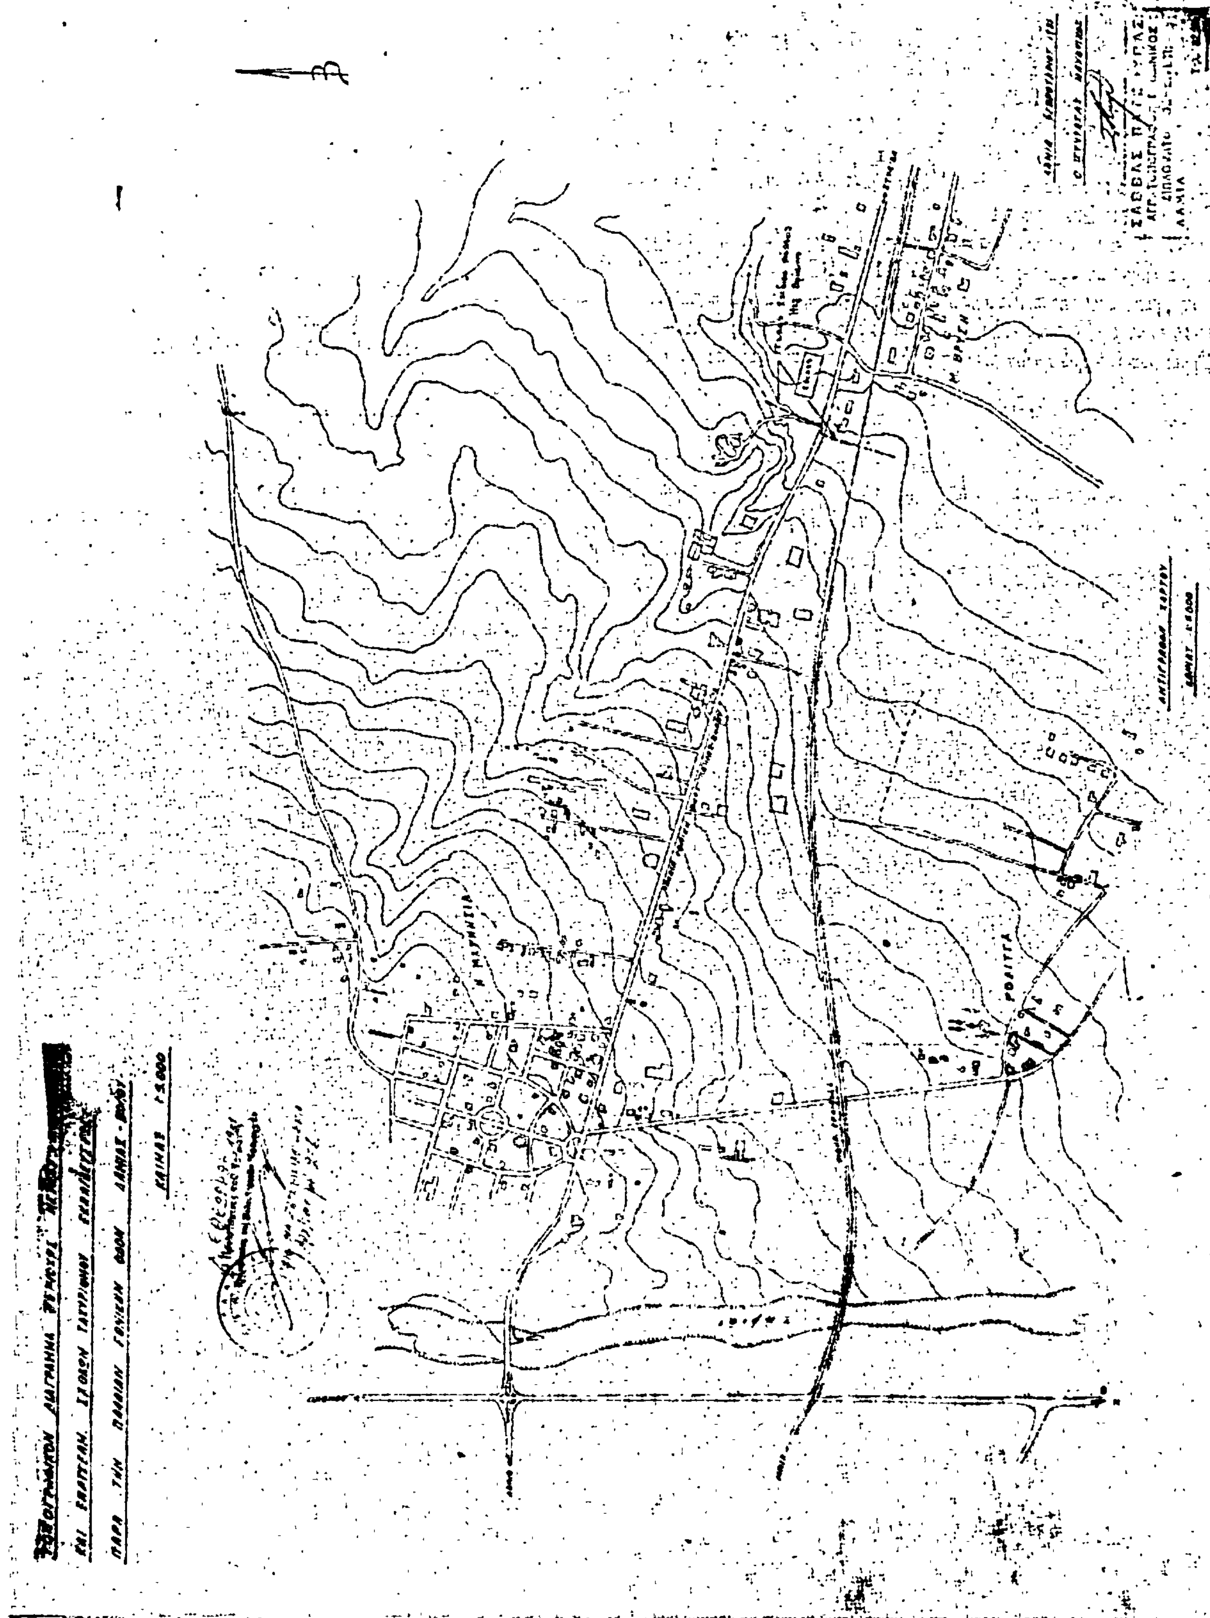

ΑΝΑΚΟΙΝΩΣΕΙΣ

Ἀριθ. Δ1/Ο/10698 (6)

Περὶ ἀνακοινώσεως παρακαταθέσεως ἀποζημιώσεως ἀκινήτων πού ἔχουν ρυμοτομηθεῖ μὲ τὸ ρυμοτομικὸ σχέδιο γιὰ τὴ διεύρυνση τῆς Λεωφόρου Ἀθηνῶν ἀπὸ τὴν ὁδὸ Καρύστου μέχρι τὴν ὁδὸ Ὀδυσσέως (πράξη ἀναλογισμοῦ 236/69).

Ο ΥΠΟΥΡΓΟΣ ΔΗΜΟΣΙΩΝ ΕΡΓΩΝ

Ἔχοντας ὑπόψη:

1) Τὶς διατάξεις τοῦ Ν. Δ/τος 17.7.1923 «περὶ σχεδίων πόλεων, κωμῶν καὶ συνοικισμῶν τοῦ Κράτους καὶ οἰκοδομῆς αὐτῶν» (ΦΕΚ 228/16.8.1923 τ. Α').

2) Τὶς διατάξεις τοῦ Ν. Δ/τος 797/1971 «περὶ ἀναγκαστικῶν ἀπαλλοτριώσεων» (ΦΕΚ 1/1.1.1971 τ. Α').

3) Τὴν ἐξουσιοδοτικὴ ἀπόφαση Α2β/03/67/Φ.Θ.2.2.1/8.5.75 (ΦΕΚ 509/19.5.75 τ. Β').

4) Τὸν πίνακα παρακαταθέσεως τῆς ἀποζημιώσεως πού καθορίστηκε μὲ τὴν ἀπόφαση 10789/15.12.1980) τοῦ Ἐφετείου Ἀθηνῶν γιὰ ἀκίνητα πού ρυμοτομήθηκαν μὲ τὸ ἐγκεκριμένα ρυμοτομικὸ σχέδιο τοῦ Δήμου Χαϊδαρίου γιὰ τὴ διεύρυνση τῆς Λεωφόρου Ἀθηνῶν ἀπὸ τὴν ὁδὸ Καρύστου μέχρι τὴν ὁδὸ Ὀδυσσέως σύμφωνα μὲ τὶς ἐνδείξεις τῆς πράξεως ἀναλογισμοῦ 236/1969, ἀνακοινώνουμε στὰ πρόσωπα πού ἔχουν ἢ ἀξιώνουν ἐμπράγματα δικαιώματα στὰ παραπάνω ἀκίνητα, ὅτι ἡ ἀποζημίωση τῶν οἰκοπεδικῶν ἐκτάσεων πού ἔχουν ρυμοτομηθεῖ καὶ τῶν ἐπικειμένων τους, ὅπως σημειώνονται στὰ στοιχεῖα προδικασίας τοῦ ἄρθρου 5 τοῦ Ν. 653/1977, ἔχει κατατεθεῖ στὸ Ταμεῖο Παρακαταθηκῶν καὶ Δανείων Ἀθηνῶν, ὕστερα ἀπὸ τὸ συμψηφισμὸ δικαιωμάτων καὶ ὑποχρεώσεων πού προβλέπει τὸ ἄρθρο 6 τοῦ Ν. 5269/1931 καὶ μὲ τὴν ἔκδοση τοῦ γραμματίου παρακαταθήκης 624230/10.4.81 συνολικοῦ ποσοῦ ἑνὸς ἑκατομμυρίου εἴκοσι τριῶν χιλιάδων δραχμῶν (1.023.000).

Ἡ παρακατάθεση τῆς παραπάνω ἀποζημιώσεως ἔγινε ὑπὲρ Κληρονόμων Κίμωνος Κοσμοπούλου καὶ θὰ καταβληθεῖ μόνο στὰ πρόσωπα πού θὰ ἀναγνωρισθοῦν ὡς δικαιοῦχοι μὲ ἀπόφαση τοῦ Μονομελοῦς Πρωτοδικείου Ἀθηνῶν.

Ἀθῆναι, 14 Ἀπριλίου 1981

Μὲ ἐντολὴ Ὑπουργοῦ

Ὁ Διευθυντὴς

ΙΩΣΗΦ ΑΡ. ΑΙΓΙΔΗΣ

ΑΠΟ ΤΟ ΕΘΝΙΚΟ ΤΥΠΟΓΡΑΦΕΙΟ